



# ΕΦΗΜΕΡΙΣ ΤΗΣ ΚΥΒΕΡΝΗΣΕΩΣ

## ΤΗΣ ΕΛΛΗΝΙΚΗΣ ΔΗΜΟΚΡΑΤΙΑΣ

ΤΕΥΧΟΣ ΤΕΤΑΡΤΟ

Αρ. Φύλλου 50

8 Φεβρουαρίου 2008

### ΠΕΡΙΕΧΟΜΕΝΑ

#### ΑΠΟΦΑΣΕΙΣ

- Κήρυξη ως αναδασωτέας εκτάσεως εμβαδού 25173,20 τ.μ., στη θέση «Μπίμπα», περιφέρειας Δήμου Λιτοχώρου Νομού Πιερίας ..... 1
- Επικύρωση των οριογραμμών τμήματος ρέματος στη θέση «Σαμπάνη Λαγκός» Τ.Δ. Τσικαλαριών του Δήμου Σούδας, νομού Χανίων ..... 2
- Επικύρωση των οριογραμμών τμήματος ρέματος στη θέση «Κανακάρη Άμμος» του Δήμου Αγίου Νικολάου ..... 3

#### ΑΠΟΦΑΣΕΙΣ

- Αριθμ. 3190 (1)  
Κήρυξη ως αναδασωτέας εκτάσεως εμβαδού 25173,20 τ.μ., στη θέση «Μπίμπα», περιφέρειας Δήμου Λιτοχώρου Νομού Πιερίας.

#### Ο ΓΕΝΙΚΟΣ ΓΡΑΜΜΑΤΕΑΣ ΠΕΡΙΦΕΡΕΙΑΣ ΚΕΝΤΡΙΚΗΣ ΜΑΚΕΔΟΝΙΑΣ

Έχοντας υπόψη:

1. Τις διατάξεις για διοικητική αποκέντρωση του ν. 3200/1955 όπως τροποποιήθηκε και συμπληρώθηκε μεταγενέστερα με το ν.δ. 532/1970.
2. Το άρθρο 117 παρ. 3 του Συντάγματος.
3. Τις διατάξεις του ν. 998/1979 «περί προστασίας των δασών κ.λπ.» και ειδικότερα: α) του άρθρου 41 παρ. 1 β) του άρθρου 38 παρ. 2.
4. Τις διατάξεις του άρθρου 12 παρ. 2 του ν. 2040/1992 που αντικαταστάθηκε με την παρ. 15 του άρθρου 1 του ν. 3208/2003.
5. Τις διατάξεις του ν. 2240/1994 «συμπλήρωση διατάξεων για τη Νομική Αυτοδιοίκηση αρ. 6 παρ. 7».

6. Του ν. 2399 (ΦΕΚ 90/τ.Α'/27.5.1996) «Υλοποίηση της εισοδηματικής πολιτικής έτους 1996 για μισθούς και συντάξεις».

7. Τις υπ' αριθμ. α) 160417/1180/8.7.1980 β) 182447/3049/24.9.1990 διατάξεις του Υπουργείου Γεωργίας.

8. Την υπ' αριθμ. 5631/11.8.2000 απόφαση του Γενικού Γραμματέα Περιφέρειας Κεντρικής Μακεδονίας.

9. Την υπ' αριθμ. πρωτ. 225/14.5.2007 πρόταση του Δασονομείου Λιτοχώρου «περί κηρύξεως ως Αναδασωτέας» της αναφερομένης στο θέμα εκτάσεως, αποφασίζουμε:

Κηρύσσουμε ως αναδασωτέα με σκοπό τη διατήρηση του χαρακτήρα της δημόσιας δασικής έκτασης που αποψιλώθηκε εν μέρει και επιχειρήθηκε να καταληφθεί από άγνωστο την δημόσια δασική έκταση εμβαδού 25173,20 τ.μ., που βρίσκεται στη θέση «Μπίμπα» περιφέρειας Δήμου Λιτοχώρου Νομού Πιερίας. Προσδιορίζεται από τα στοιχεία Α-Β-Γ-Δ-Ε-Ζ-Η-Θ-Ι-Κ-Λ-Μ-Ν-Ξ-Ο-Π-Ρ-Σ-Τ-Υ-Φ-Α και έχει όρια:

Ανατολικά: Με αγρό αγνώστου-με ΔΔΕ που έχει κηρυχθεί ως αναδασωτέα.

Δυτικά: Με αγροτική οδό.

Βόρεια: Με αγρό αγνώστου και δρόμο.

Νότια: Με αγροτική οδό.

Όπως φαίνεται στο συνημμένο διάγραμμα που αποτελεί αναπόσπαστο μέρος της απόφασης αυτής. Η αποκατάσταση της δασικής βλάστησης θα γίνει με φυσική αναγέννηση.

Η απόφαση αυτή να δημοσιευθεί στην Εφημερίδα της Κυβερνήσεως.

Κατερίνη, 14 Μαΐου 2007

Με εντολή Γενικού Γραμματέα Περιφέρειας  
Ο Προϊστάμενος Διεύθυνσης Δασών  
ΓΕΩΡΓΙΟΣ ΑΔΑΜΙΔΗΣ



Αριθμ. 2483

(2)

Επικύρωση των οριογραμμών τμήματος ρέματος στη θέση «Σαμπάνη Λαγκός» Τ.Δ. Τσικαλαριών του Δήμου Σούδας, νομού Χανίων.

## Ο ΓΕΝΙΚΟΣ ΓΡΑΜΜΑΤΕΑΣ ΠΕΡΙΦΕΡΕΙΑΣ ΚΡΗΤΗΣ

Έχοντας υπόψη:

1. Το ν. 3200/1955 περί Διοικητικής Αποκέντρωσης όπως τροποποιήθηκε και συμπληρώθηκε μεταγενέστερα.

2. Τις διατάξεις του π.δ. 39/1983 περί μεταβιβάσεως αρμοδιοτήτων του Υπουργού Δημοσίων Έργων στις Περιφερειακές Υπηρεσίες.

3. Το ν. 2503/1997 περί Διοίκησης, οργάνωσης, στελέχωσης της Περιφέρειας κ.λπ.

4. Το ν. 2853/16.7.1922 περί υδραυλικών εν γένει έργων και αστυνομεύσεων των δημόσιων υδάτων.

5. Τις διατάξεις του άρθρου 90 του κώδικα για την Κυβέρνηση και τα Κυβερνητικά Όργανα, όπως κωδικοποιήθηκε με το άρθρο πρώτο του π.δ. 63/2005.

6. Τις διατάξεις του άρθρου 10 του ν. 3044/2002 για την άσκηση αρμοδιοτήτων του Πολεοδομικού Σχεδιασμού.

7. Το ν. 880/1979 περί καθορισμού ανωτάτων ορίων συντελεστού δόμησης και ετέρων τινών ρυθμίσεων της Πολεοδομικής νομοθεσίας, όπως συμπληρώθηκε και τροποποιήθηκε με το άρθρο 5 του ν. 3010/2002.

8. Τις διατάξεις του άρθρου 5 του ν. 3010/2002 (ΦΕΚ 91/τ.Α') εναρμόνιση του ν. 1650/1986 με τις υπ' αριθμ. 97/11 ΕΕ και 96/91 ΕΕ οδηγίες και ειδικότερα τις διατάξεις του άρθρου 5 αυτού (διαδικασία οριοθέτησης και ρύθμισης θεμάτων για τα υδατορέματα).

9. Τις διατάξεις του ν. 1337/1983 περί επέκτασης των πολεοδομικών σχεδίων κ.λπ. και του άρθρου 6 του ισχύοντος κτιριοδομικού κανονισμού που αφορά την δόμηση κοντά σε ρέματα.

10. Τις ισχύουσες διατάξεις της Πολεοδομικής νομοθεσίας «δόμηση παρά ρέματα» και ειδικότερα τα οριζόμενα στο άρθρο 6 της υπ' αριθμ. 3046/304/3.2.1989 απόφασης του Αν. Υπουργού Περιβάλλοντος, Χωροταξίας και Δημοσίων Έργων (Κτιριοδομικός Κανονισμός και ειδικότερα τις διατάξεις του άρθρου 6 αυτού, σχετικά με τη δόμηση κοντά στα ρέματα).

11. Την υπ' αριθμ. 33/1998 εγκύκλιο του Υ.ΠΕ.ΧΩ.Δ.Ε. «Αστυνόμευση ρεμάτων και συντήρηση αντιπλ/κών έργων».

12. Τις διατάξεις του άρθρου 66 του ν. 1622/1986 (περί Τοπικής Αυτοδιοίκησης, Περιφερειακής Ανάπτυξης και Δημοκρατικού Προγραμματισμού) όπως αντικαταστάθηκε με τις διατάξεις της παρ. 5 του άρθρου 33 του ν. 1832/1989.

13. Το υπ' αριθμ. πρωτ. 7839/19.10.2007 έγγραφο της Δ.Τ.Υ. Νομαρχιακής Αυτοδιοίκησης Χανίων με το οποίο διαβιβάστηκαν για επικύρωση οι αναφερόμενες στα ρέματα οριογραμμές.

14. Την υπ' αριθμ. 143/2007 απόφαση του Δημοτικού Συμβουλίου του Δήμου Σούδας Ν. Χανίων, με την οποία γνωμοδοτεί θετικά υπέρ του καθορισμού των οριογραμμών ρέματος στη θέση «Σαμπάνη Λαγκός» Τ.Δ. Τσικαλαριών του Δήμου Σούδας, όπως αυτή αρμοδίως ελέγχθηκε από την Διεύθυνση Τεχνικών Υπηρεσιών της Νομαρχιακής Αυτοδιοίκησης Χανίων.

15. Τον γενόμενο καθορισμό οριογραμμών σε τμήμα ρέματος στη θέση «Σαμπάνη Λαγκός» Τ.Δ. Τσικαλαριών του Δήμου Σούδας, ο οποίος έγινε από την Διεύθυνση Τεχνικών Υπηρεσιών της Νομαρχιακής Αυτοδιοίκησης Χανίων, μετά από τον έλεγχο και την θεώρηση των τοπογραφικών διαγραμμάτων, της τεχνικής έκθεσης και των συνοδευουσών αυτήν υδρολογικών, υδραυλικών και περιβαλλοντικών στοιχείων που συνέταξε ο τοπογράφος μηχανικός Ε.Μ.Π. Παπαφιλίππάκης Νικόλαος, για τον καθορισμό των προτεινομένων οριογραμμών και ύστερα από την προαναφερόμενη γνωμοδότηση του Δημοτικού Συμβουλίου Σούδας, Ν. Χανίων, αποφασίζουμε:

Επικυρώνουμε τις οριογραμμές σε τμήμα ρέματος στη θέση «Σαμπάνη Λαγκός» Τ.Δ. Τσικαλαριών του Δήμου Σούδας, όπως φαίνονται στα από Αύγουστο 2007 τοπογραφικά διαγράμματα του τοπογράφου μηχανικού Ε.Μ.Π. Παπαφιλίππάκη Νικολάου, που είναι ηλεγμένα και θεωρημένα από την Δ.Τ.Υ. Νομαρχιακής Αυτοδιοίκησης Χανίων.

Οι οριογραμμές του παραπάνω ρέματος καθορίζονται από τις πολυγωνικές γραμμές που ορίζονται από τα σημεία 1 έως 7 και από τα σημεία 8 έως 17.

Τα σημεία αυτά αποτυπώνονται στα προαναφερόμενα τοπογραφικά διαγράμματα και περιέχονται σε αυτά με τις συντεταγμένες τους (σύστημα συντεταγμένων είναι το ΕΓΣΑ 87).

Η υλοποίηση των πολυγωνικών γραμμών των παραπάνω ρεμάτων γίνεται με βάση τις συντεταγμένες των αναφερομένων σημείων που περιέχονται στο υπόψη τοπογραφικό διάγραμμα.

Η απόφαση αυτή να δημοσιευθεί στην Εφημερίδα της Κυβερνήσεως.

Ηράκλειο, 10 Ιανουαρίου 2008

Ο Γενικός Γραμματέας Περιφέρειας  
ΣΕΡΑΦΕΙΜ ΤΣΟΚΑΣ

**ΕΡΧΕΙΡΕΤΑΙ**  
 με υπ. αρ. 2483/10.1.2008  
 απόφαση της

Ηράκλειο 14/11 2008  
 Ο Δ/ντής Δ/νσεως Δημ. Έργων



Κωνσταντίνος Γ. Πατεράκης  
 Πολιτικός Μηχανικός με Α.β

ΕΛΛΗΝΙΚΗ ΔΗΜΟΚΡΑΤΙΑ  
 ΝΟΜΟΣ ΧΑΝΙΩΝ

ΜΕΛΕΤΗ ΟΡΙΟΘΕΤΗΣΗΣ ΥΔΡΟΦΕΜΑΤΟΣ  
 ΣΤΗΝ ΘΕΣΗ "ΣΑΜΠΑΝΙ ΛΑΙΤΟΣ"  
 ΟΙΚΙΣΜΟΥ ΤΕΙΚΚΑΛΑΡΙΩΝ - ΔΗΜΟΥ ΧΑΝΙΩΝ

ΚΛΙΜΑΚΑ  
 1: 200


ΟΡΙΖΟΝΤΙΟΓΡΑΦΙΑ

αφ. σχεδίου  
 01

ΤΕΧΝΙΚΟ ΓΡΑΦΕΙΟ ΝΙΚΟΛΑΟΥ ΠΑΠΑΦΙΛΙΠΠΑΚΗ  
 Κωνσταντίνος 56 - Χανιά  
 τηλ., fax, e-mail: 2427022344

ΣΑΝΔΑ, ΔΙΟΥΤΥΣΤΟΣ 2007  
 ΑΠΡΟΝ. 2007  
 ΑΠΡΟΝ. 2007

ΣΑΝΔΑ 14/10/2007  
 ΕΛΛΗΝΙΚΗ ΔΗΜΟΚΡΑΤΙΑ  
 ΥΠΟΥΡΓΕΙΟ ΠΕΡΙΒΑΛΛΟΝΤΟΣ ΚΑΙ ΧΩΡΟΤΑΞΙΑΣ  
 ΓΕΝ. ΔΙΕΥΘΥΝΣΗ ΠΕΡΙΒΑΛΛΟΝΤΟΣ ΚΑΙ ΧΩΡΟΤΑΞΙΑΣ  
 ΔΙΕΥΘΥΝΣΗ ΠΕΡΙΒΑΛΛΟΝΤΟΣ ΚΑΙ ΧΩΡΟΤΑΞΙΑΣ

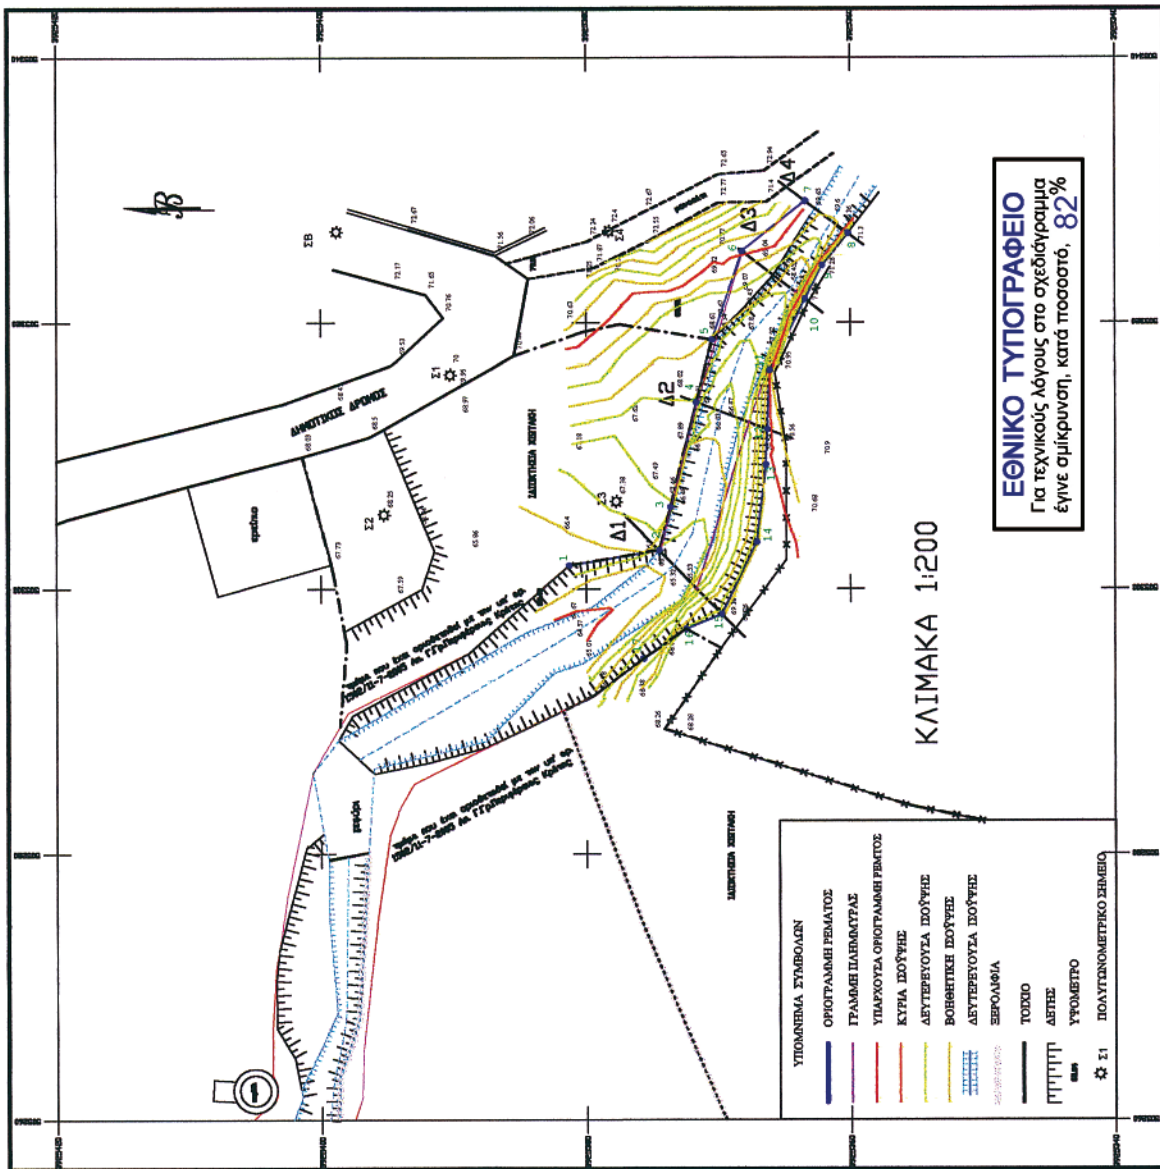



ΝΙΚΟΛΑΟΣ Γ. ΠΑΠΑΦΙΛΙΠΠΑΚΗΣ  
ΑΓΡΟΝ. ΤΟΠΟΓΡΑΦΟΣ ΜΗΧ. ΕΜΠ  
ΜΕΛΟΣ ΤΕΕ ΑΜ 43154  
ΑΦΜ 028283343 ΑΔΥΧ ΧΑΛΙΔΑ  
ΚΩΝΙΔΕΩΣ 56 ΧΑΛΙΔΑ ΤΗΛ 7655

**ΕΘΝΙΚΟ ΤΥΠΟΓΡΑΦΕΙΟ**  
Για τεχνικούς λόγους στο σχεδιάγραμμα  
έγινε σμίκρυνση, κατά ποσοστό, **82%**




ΕΚΔΟΧΗΚΕ  
19.10.2007  
ΥΠΗΡΕΣΙΩΝ

Ο ΕΛΕΓΞΑΣ

*Βασίλειος Μανώλης*  
ΠΟΛ. ΜΗΧ. με Α' βαθμό

*Ελ. Μανώλης*  
ΕΛΛΗΝΙΚΟΣ Δ.Ε.

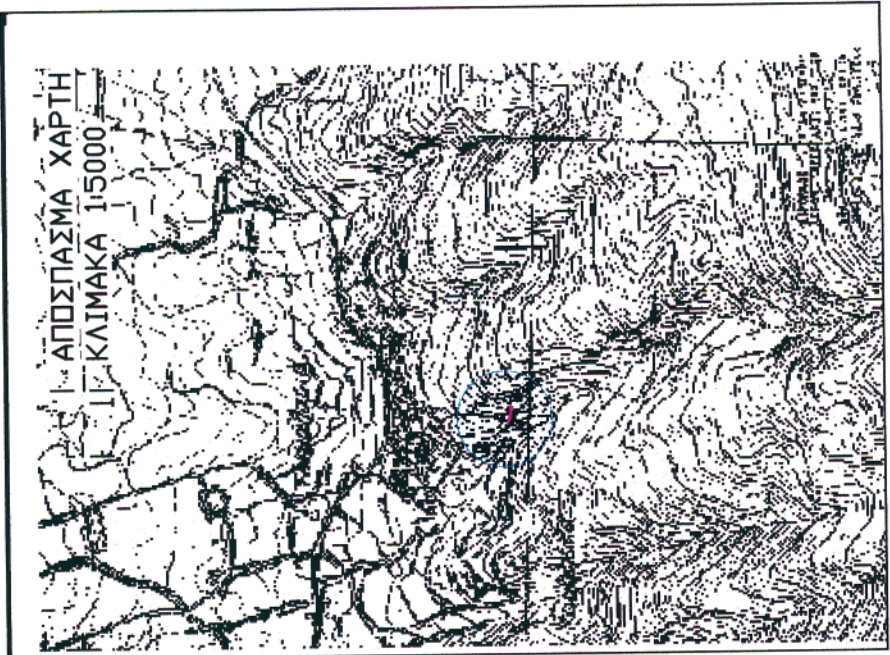

ΠΙΝΑΚΑΣ ΣΥΝΤΕΤΑΓΜΕΝΩΝ ΤΡΙΓΩΝΟΜΕΤΡΙΚΩΝ ΣΗΜΕΙΩΝ  
ΕΝΔΙΑΜΕΣΩΝ ΣΤΑΣΕΩΝ ΚΑΙ ΣΤΑΣΕΩΝ ΑΠΟΤΥΠΩΣΗΣ  
ΣΥΣΤΗΜΑ ΑΝΑΦΟΡΑΣ ΕΓ.Σ.Α. 97

ΣΤ	505326 83	3925388 80
Σ1	505316 10	3925390 23
Σ2	505305 58	3925395 24
Σ3	505306 55	3925377 73
Σ4	505326 89	3925378 26

Η εξέταση έγινε με ασυρτί οδού από την στάση Σ1 και είχε χρησιμοποιηθεί στην προηγούμενη οριοθέτηση με αναφορά στην ενδιάμεση στάση Σ2 μέσω των οπίσθιων δόθηκε συντεταγμένες στις υπόλοιπες στάσεις του ρεμάτων Σ2, Σ3 και Σ4.

ΣΥΝΤΕΤΑΓΜΕΝΕΣ  
ΟΡΙΟΓΡΑΜΜΩΝ ΡΕΜΑΤΟΣ

1	505301 74	3925381 31
2	505302 87	3925374 52
3	505306 11	3925373 64
4	505313 99	3925371 69
5	505318 68	3925370 50
6	505325 32	3925368 21
7	505328 14	3925363 42
8	505326 70	3925360 19
9	505324 26	3925352 15
10	505321 72	3925353 44
11	505316 40	3925366 14
12	505311 96	3925366 32
13	505309 23	3925368 43
14	505303 50	3925367 12
15	505298 06	3925368 75
16	505295 94	3925372 45
17	505294 72	3925375 68




ΣΥΝΤΕΤΑΓΜΕΝΕΣ  
ΟΡΙΟΓΡΑΜΜΩΝ ΡΕΜΑΤΟΣ (ΕΓΣΑ 87')

1	505301.74	3925381.31
2	505302.87	3925374.52
3	505306.11	3925373.64
4	505313.99	3925371.69
5	505318.68	3925370.50
6	505325.32	3925368.21
7	505329.14	3925363.42
8	505326.70	3925360.19
9	505324.26	3925362.15
10	505321.72	3925363.44
11	505316.40	3925366.14
12	505311.96	3925366.32
13	505309.23	3925366.43
14	505303.50	3925367.12
15	505298.06	3925369.75
16	505296.94	3925372.45
17	505294.72	3925375.68



ΝΙΚΟΛΑΟΣ Γ. ΠΑΠΑΦΛΩΡΙΔΑΚΗΣ  
ΓΕΩΓΡΟΝ, ΤΟΠΟΓΡΑΦΟΣ ΜΗΧ. ΕΜΠ  
ΜΕΛΟΣ ΤΕΕ ΑΜ 43154  
ΑΦΜ 028283343 Α ΔΟΥ ΧΑΝΙΩΝ  
ΤΟΝΙΛΕΩΣ 56 ΧΑΝΙΑ ΤΗΛ 76669

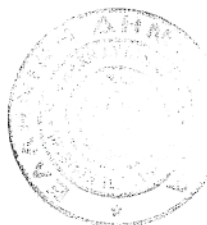

ΣΥΜΠΛΗΡΩΝΗΚΕ  
19.10.2007  
...των Υπηρεσιών

...ΜΑΡΚΑΛΑΚΗΣ  
...Ε.Ε.

Ο ΕΛΕΓΞΗΣ

Βλαχάκης Μανώλης  
ΠΟΛ. ΜΗΧ. με Α' βαθμό



Αριθμ. 1758/83

(3)

Επικύρωση των οριογραμμών τμήματος ρέματος στη θέση «Κανακάρη Άμμος» του Δήμου Αγίου Νικολάου.

## Ο ΓΕΝΙΚΟΣ ΓΡΑΜΜΑΤΕΑΣ ΠΕΡΙΦΕΡΕΙΑΣ ΚΡΗΤΗΣ

Έχοντας υπόψη :

1. Το ν. 3200/1955 περί Διοικητικής Αποκέντρωσης όπως τροποποιήθηκε και συμπληρώθηκε μεταγενέστερα.

2. Τις διατάξεις του π.δ. 39/1983 περί μεταβιβάσεως αρμοδιοτήτων του Υπουργού Δημοσίων Έργων στις Περιφερειακές Υπηρεσίες.

3. Το ν. 2503/1997 περί Διοίκησης, οργάνωσης, στελέχωσης της Περιφέρειας κ.λπ.

4. Το ν. 2853/16.7.1922 περί υδραυλικών εν γένει έργων και αστυνομεύσεων των δημόσιων υδάτων.

5. Τις διατάξεις του άρθρου 90 του κώδικα για την Κυβέρνηση και τα Κυβερνητικά Όργανα, όπως κωδικοποιήθηκε με το αρ. πρώτο του π.δ. 63/2005.

6. Τις διατάξεις του άρθρου 10 του ν. 3044/2002 για την άσκηση αρμοδιοτήτων του Πολεοδομικού Σχεδιασμού.

7. Το ν. 880/1979 περί καθορισμού ανωτάτων ορίων συντελεστού δόμησης και ετέρων τινών ρυθμίσεων της Πολεοδομικής νομοθεσίας, όπως συμπληρώθηκε και τροποποιήθηκε με το άρθρο 5 του ν. 3010/2002.

8. Τις διατάξεις του άρθρου 5 του ν. 3010/2002 (ΦΕΚ 91/τ.Α') αναρμόνιση του ν. 1650/1986 με τις υπ' αριθμ. 97/11 ΕΕ και 96/91 ΕΕ οδηγίες και ειδικότερα τις διατάξεις του άρθρου 5 αυτού (διαδικασία οριοθέτησης και ρύθμισης θεμάτων για τα υδατορέματα).

9. Τις διατάξεις του ν. 1337/1983 περί επέκτασης των πολεοδομικών σχεδίων κ.λπ. και του άρθρου 6 του ισχύοντος κτιριοδομικού κανονισμού που αφορά την δόμηση κοντά σε ρέματα.

10. Τις ισχύουσες διατάξεις της Πολεοδομικής νομοθεσίας «δόμηση παρά ρέματα» και ειδικότερα τα οριζόμενα στο άρθρο 6 της υπ' αριθμ. 3046/304/3.2.1989 απόφασης του Αν. Υπουργού Περιβάλλοντος, Χωροταξίας και Δημοσίων Έργων (Κτιριοδομικός Κανονισμός και ειδικότερα τις διατάξεις του (άρθρου 6 αυτού, σχετικά με τη δόμηση κοντά στα ρέματα).

11. Την υπ' αριθμ. 33/1998 εγκύκλιο του Υ.Π.Ε.Χ.Ω.Δ.Ε. «Αστυνόμηση ρεμάτων και συντήρηση αντιπλ/κών έργων».

12. Τις διατάξεις του άρθρου 66 του ν. 1622/1986 (περί Τοπικής Αυτοδιοίκησης, Περιφερειακής Ανάπτυξης και Δημοκρατικού Προγραμματισμού) όπως αντικαταστάθηκε με τις διατάξεις της παρ. 5 του άρθρου 33 του ν. 1832/1989.

13. Το υπ' αριθμ. πρωτ. 20655/6.7.2007 έγγραφο της Δ.Τ.Υ. Νομαρχιακής Αυτοδιοίκησης Λασιθίου με το οποίο διαβιβάστηκε για επικύρωση ο καθορισμός των οριογραμμών του ρέματος στη θέση «Κανακάρη Άμμος», του Δήμου Αγίου Νικολάου, Νομού Λασιθίου.

14. Την υπ' αριθμ. 263/2007 απόφαση του Δημοτικού Συμβουλίου του Δήμου Αγίου Νικολάου Ν. Λασιθίου με την οποία γνωμοδοτεί θετικά υπέρ του καθορισμού των οριογραμμών του ρέματος στη θέση «Κανακάρη Άμμος», όπως αυτή αρμοδίως ελέγχθηκε από την Διεύθυνση Τεχνικών Υπηρεσιών - τμήμα υδραυλικών και εγγειοβελτιωτικών έργων της Νομαρχιακής Αυτοδιοίκησης Λασιθίου.

15. Τον γενόμενο καθορισμό οριογραμμών σε τμήμα ρέματος στη θέση «Κανακάρη Άμμος», Δήμου Αγίου Νικολάου, ο οποίος έγινε από την Διεύθυνση Τεχνικών Υπηρεσιών της Νομαρχιακής Αυτοδιοίκησης Λασιθίου, μετά από τον έλεγχο και την θεώρηση των τοπογραφικών διαγραμμάτων, της τεχνικής έκθεσης και των συνοδευουσών αυτήν υδρολογικών, υδραυλικών και περιβαλλοντικών στοιχείων που συνέταξαν ο πολιτικός μηχανικός Παπαδάκης Χρήστος και ο μηχανικός δομικών έργων Κουτάντος Ελευθέριος, για τον καθορισμό των προτεινομένων οριογραμμών και ύστερα από την προαναφερόμενη γνωμοδότηση του Δημοτικού Συμβουλίου Αγίου Νικολάου Ν. Λασιθίου, αποφασίζουμε:

Επικυρώνουμε τις οριογραμμές σε τμήμα ρέματος στη θέση «Κανακάρη Άμμος», Δήμου Αγίου Νικολάου, όπως φαίνονται στα από Μάρτιο 2006 τοπογραφικά διαγράμματα του Παπαδάκη Χρήστου, πολιτικού μηχανικού και του Κουτάντου Ελευθερίου, μηχανικού δομικών έργων, που είναι ηλεγμένα και θεωρημένα από την Δ.Τ.Υ. Νομαρχιακής Αυτοδιοίκησης Λασιθίου.

Οι οριογραμμές του παραπάνω ρέματος καθορίζονται από τις πολυγωνικές γραμμές που ορίζονται από τα σημεία 1, 2, 3, 4, 5, 6, 7, από τα σημεία 8, 9, 10, 11, 12, 13, 14, 15, και από τα σημεία 16, 17, 18, 19, 20, 21, 22, 23, 24, 25, 26.


Τα σημεία αυτά αποτυπώνονται στα προαναφερόμενα τοπογραφικά διαγράμματα και περιέχονται σε αυτά με τις συντεταγμένες τους (σύστημα συντεταγμένων είναι το ΕΓΣΑ 87).

Η υλοποίηση των πολυγωνικών γραμμών των παραπάνω ρεμάτων γίνεται με βάση τις συντεταγμένες των αναφερομένων σημείων που περιέχονται στο υπόψη τοπογραφικό διάγραμμα.

Η απόφαση αυτή να δημοσιευθεί στην Εφημερίδα της Κυβερνήσεως.

Ηράκλειο, 10 Ιανουαρίου 2008

Ο Γενικός Γραμματέας Περιφέρειας  
ΣΕΡΑΦΕΙΜ ΤΣΟΚΑΣ

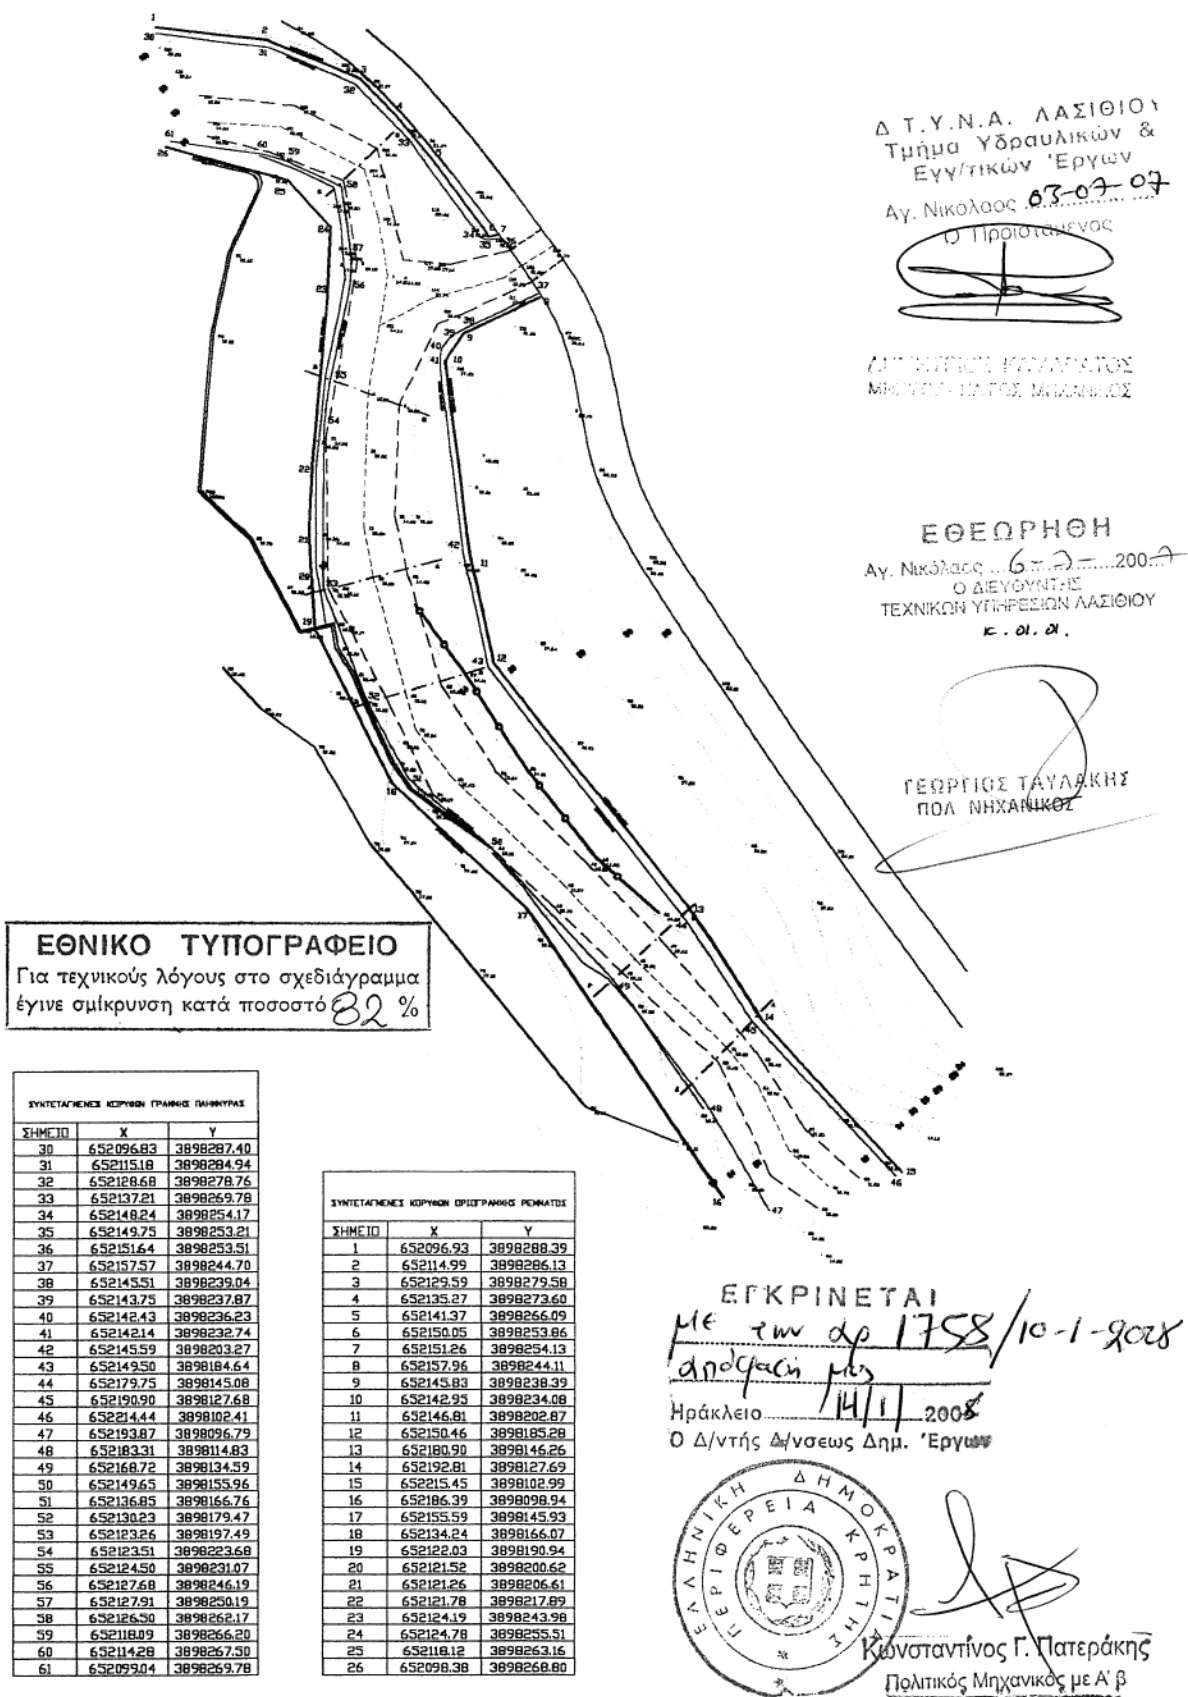

\* 0 4 0 0 0 5 0 0 8 0 2 0 8 0 0 8 \*